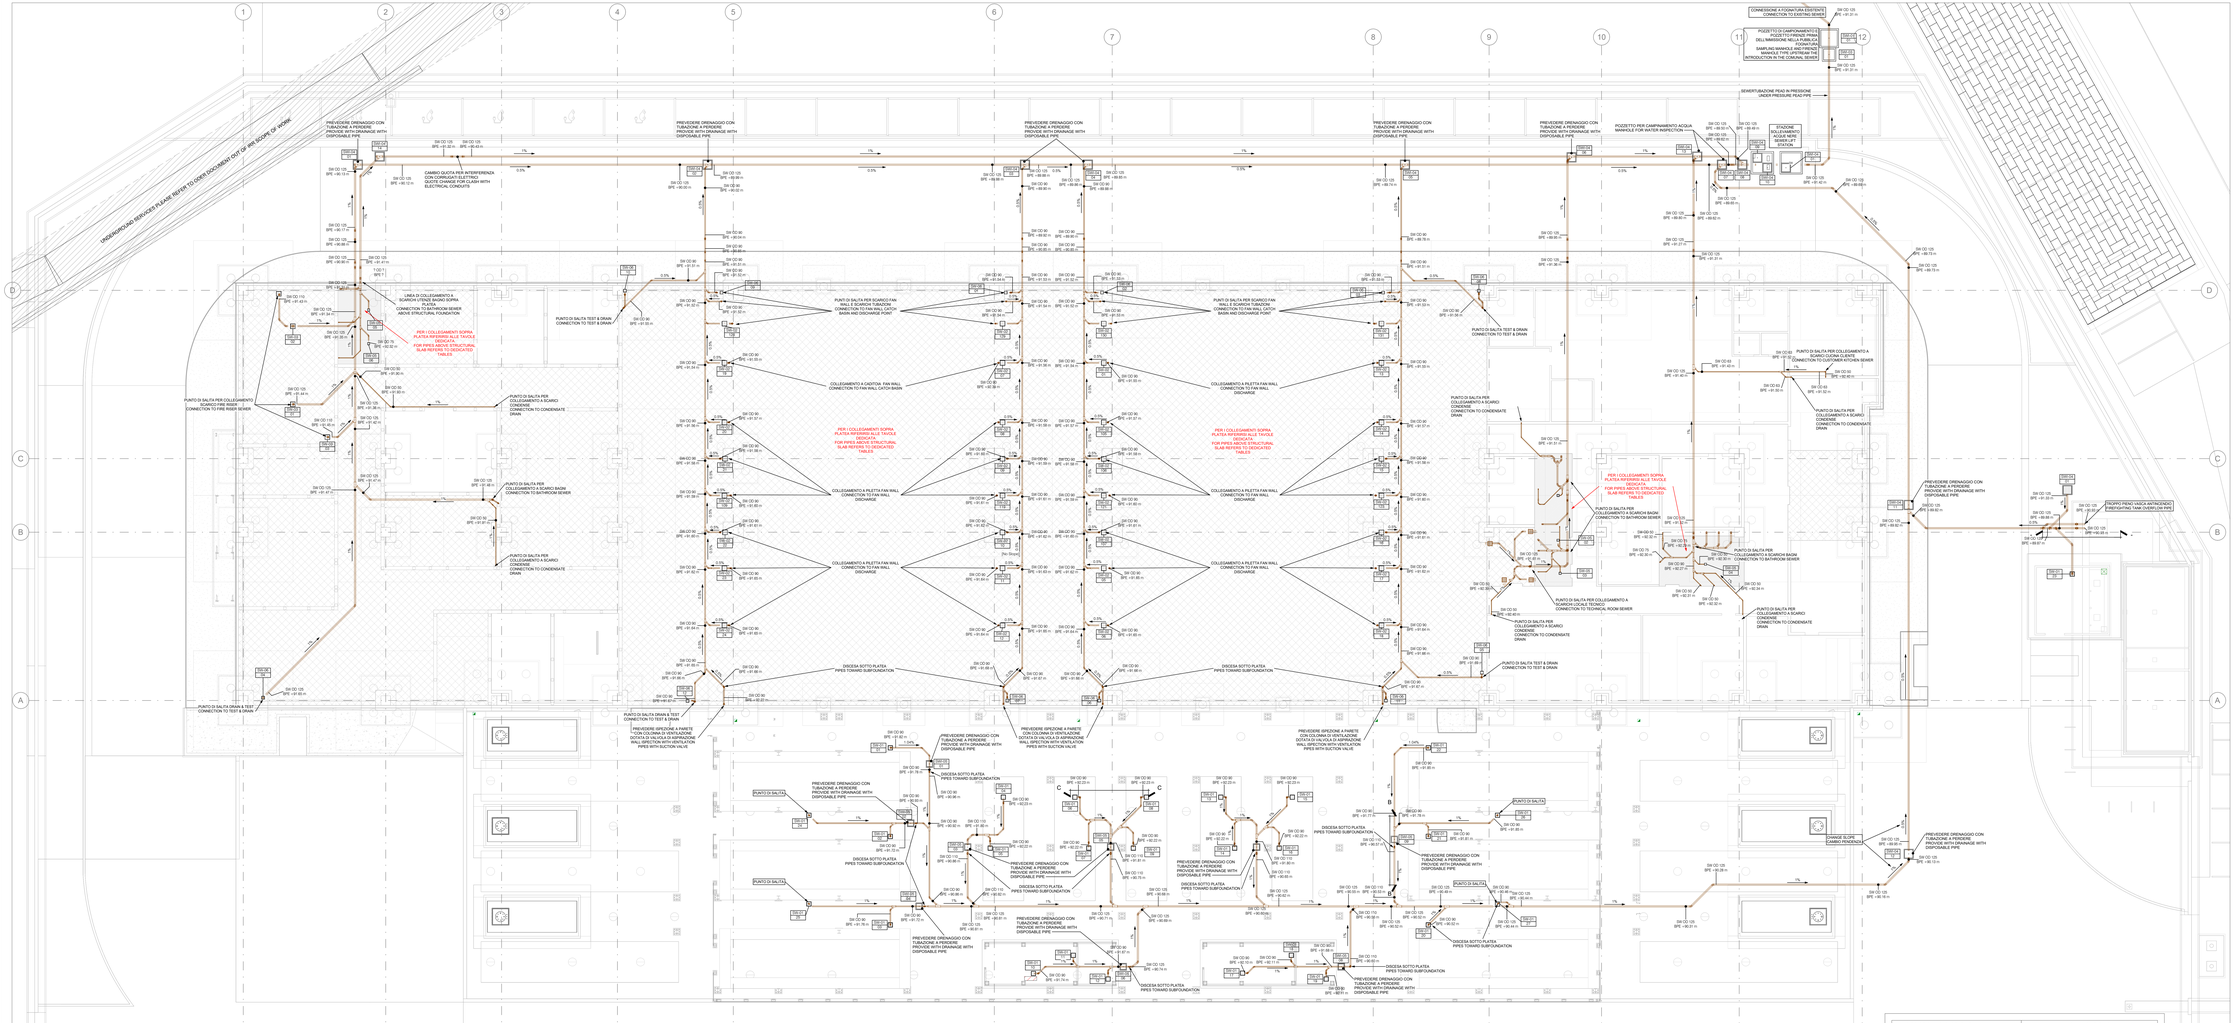

Sewer Systems *Acque Nere*	
SWI-01 0m	POZZETTO CARRABILE DI ISPEZIONE ACQUE NERE 1200x1200 (dimensione netta) INSPECTION SEWER MANHOLE 1200x1200 (net size)
SWI-02 0m	POZZETTO CARRABILE DI ISPEZIONE ACQUE NERE 1000x1000 (dimensione netta) INSPECTION SEWER MANHOLE 1000x1000 (net size)
SWI-03 0m	POZZETTO CARRABILE DI ISPEZIONE ACQUE NERE 800x800 (dimensione netta) INSPECTION SEWER MANHOLE 800x800 (net size)
SWI-04 0m	POZZETTO CARRABILE DI ISPEZIONE ACQUE NERE 600x600 (dimensione netta) INSPECTION SEWER MANHOLE 600x600 (net size)
SWI-05 0m	POZZETTO CARRABILE DI ISPEZIONE ACQUE NERE 400x400 (dimensione netta) INSPECTION SEWER MANHOLE 400x400 (net size)
SWI-06 0m	POZZETTO CARRABILE DI ISPEZIONE ACQUE NERE 500x500 (dimensione netta) INSPECTION SEWER MANHOLE 500x500 (net size)
SW-01 0m	PILETTA DI SCARICO IN ACCIAIO INOX 340x340x150 (dimensione netta) CATCH BASIN 340x340x150 (net size)
SW-02 0m	PILETTA DI SCARICO IN ACCIAIO INOX 340x340x150 (dimensione netta) CATCH BASIN 340x340x150 (net size)
SW-03 0m	PILETTA DI SCARICO IN ACCIAIO INOX 340x340x150 (dimensione netta) CATCH BASIN 340x340x150 (net size)
SW-05 0m	PILETTA DI SCARICO IN ACCIAIO INOX 150x150x150 (dimensione netta) CATCH BASIN 150x150x150 (net size)
SW-06 0m	PILETTA DI SCARICO IN ACCIAIO INOX 200x200x150 (dimensione netta) CATCH BASIN 200x200x150 (net size)
	SW - SCARICO ACQUE NERE - TUBAZIONI IN PVC SOTTO PLATEA SW - SOIL WATER DRAINAGE - PVC PIPES IN SUBFOUNDATION
	SW - SCARICO ACQUE NERE - TUBAZIONI IN PVC SOPRA PLATEA SW - SOIL WATER DRAINAGE - PVC PIPES ABOVE CONCRETE SLAB

GENERAL NOTES:

1. DO NOT SCALE DRAWINGS
2. ANY REPRODUCTION, USE OR MODIFICATION OF THE PROJECT IS STRICTLY FORBIDDEN UNLESS AUTHORIZED BY THE DESIGNER.
3. VERIFY SIZE AND LOCATIONS PRIOR TO START OF WORK.
4. ALL DIMENSIONS ARE IN mm
5. BOTTOM TUBE DIMENSIONS ARE REFERRED TO AIL

NOTE GENERALI:

1. NON SCALARE I DISEGNI
2. QUALSIASI RIPRODUZIONE, USO O MODIFICA DEL PROGETTO E DEI DISEGNI E' STRETTAMENTE VIETATA A MENO DI AUTORIZZAZIONE DA PARTE DEL DESIGNER
3. VERIFICARE DIMENSIONI E POSIZIONI IN CAMPO PRIMA DI COMINCIARE I LAVORI.
4. LE QUOTE SONO ESPRESSE IN m
5. IL FONDO TUBO E' RIFERITO ALLA QUOTA SLIM

FOR FURTHER DETAILS REFERS TO TABLE MILO8B-BYG-MA-XX-DR-M52002
PER ULTERIORI DETTAGLI RIFERIRSI ALLA TAVOLA MILO8B-BYG-MA-XX-DR-M52002

DETTAGLI INTERNI ALL'EDICIO FORNITI SU TAVOLE SEPARATE
DETAILING INTERNEL TO BUILDING INSIDE DIFFERENT SHEETS

LEVEL KEYPLAN

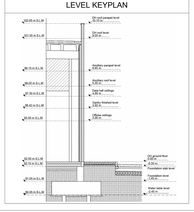
+22.00 m G.L.P.
+21.00 m G.L.P.
+19.00 m G.L.P.
+17.00 m G.L.P.
+15.00 m G.L.P.
+13.00 m G.L.P.
+10.00 m G.L.P.
+7.00 m G.L.P.
+5.00 m G.L.P.
+3.00 m G.L.P.
+0.00 m G.L.P.
-2.00 m G.L.P.
-5.00 m G.L.P.
-8.00 m G.L.P.
Roof carpark level
Roof level
Roof level
Roof